



# ΕΦΗΜΕΡΙΣ ΤΗΣ ΚΥΒΕΡΝΗΣΕΩΣ

## ΤΗΣ ΕΛΛΗΝΙΚΗΣ ΔΗΜΟΚΡΑΤΙΑΣ

ΑΘΗΝΑ  
11 ΔΕΚΕΜΒΡΙΟΥ 1992

ΤΕΥΧΟΣ ΤΕΤΑΡΤΟ

ΑΡΙΘΜΟΣ ΦΥΛΛΟΥ  
1294

### ΠΕΡΙΕΧΟΜΕΝΑ

#### ΑΠΑΛΛΟΤΡΙΩΣΕΙΣ

#### ΑΠΟΦΑΣΕΙΣ

- Αναγκαστική απαλλοτρίωση ακινήτων για την κατασκευή παραλλήλων προς την διπλή σιδηροδρομική γραμμή Λάρισας - Πλατέος έργων από τον ποταμό Αλιάκμονα έως την Χ.Θ. 473 στο Ν. Ημαθίας. .... 1
- Καθορισμός των ορίων του αιγιαλού και δημιουργία ζώνης παραλίας στη θέση εντός του οικισμού Στούπας Κοιν. Νεοχωρίου Λεύκτρον Μεσσηνίας (από το κέντρο έως το camping «ΚΑΛΟΓΡΙΑ»). .... 2

### ΑΠΑΛΛΟΤΡΙΩΣΕΙΣ

#### ΑΠΟΦΑΣΕΙΣ

Αριθ. 3969

(1)

Αναγκαστική απαλλοτρίωση ακινήτων για την κατασκευή παραλλήλων προς την διπλή σιδηροδρομική γραμμή Λάρισας - Πλατέος έργων από τον ποταμό Αλιάκμονα έως την Χ.Θ. 473 στο Ν. Ημαθίας.

Ο ΝΟΜΑΡΧΗΣ ΗΜΑΘΙΑΣ

Έχοντας υπόψη:

1. Τις διατάξεις του Ν.Δ. 797/71 «περί αναγκαστικών απαλλοτριώσεων» όπως τροποποιήθηκε με το άρθρο 95 του Ν. 1890/90 (ΦΕΚ 101/90 τ.Α').

2. Τις διατάξεις του Ν.Δ. 139/71 «περί αρμοδιότητας των Νομαρχών προς κήρυξιν αναγκαστικών απαλλοτριώσεων».

3. Τις διατάξεις του ΒΔ 532/26.8.1972 (ΦΕΚ 161/11.9.1972 τεύχος Α') «περί κωδικοποίησης εις ενιαίο κείμενο των περί ιδρύσεως του Οργανισμού Σιδηροδρόμων Ελλάδος (Ο.Σ.Ε.) ισχυουσών διατάξεων» και ειδικότερα το άρθρο 7 παρ. 1.

4. Την 913/13.2.1992 απόφαση του Διοικητικού Συμβουλίου του Ο.Σ.Ε. με την οποία προτείνεται η απαλλοτρίωση έκτασης για την κατασκευή έργων παραλλήλων με τη διπλή σιδηροδρομική γραμμή Λάρισας - Πλατέος από ποταμό Αλιάκμονα έως χ.θ. 473.

5. Το υπ' αρ. 11049/874/16.4.1992 έγγραφο του υπουργού Μεταφορών και Επικοινωνιών με το οποίο αιτείται η κήρυξη της πιο πάνω απαλλοτρίωσης, αποφασίζουμε:

Κηρύσσουμε αναγκαστικά απαλλοτριωτέα για δημόσιο ωφέλεια, δηλαδή για την κατασκευή έργων παράλληλα με τη διπλή σιδηροδρομική γραμμή Λάρισας - Πλατέος από τον ποταμό Αλιάκμονα έως χ.θ. 473, έκταση εμβαδού 5871,00 μ<sup>2</sup>, όπως φαίνεται στο υπ' αριθ. 1872 Μ/20.1.1992 της Δ/σης Νέων Έργων Ο.Σ.Ε. κτηματολογικό διάγραμμα και πίνακα.

Στην έκταση που απαλλοτριώνεται προβάλλουν δικαιώματα κυριότητας οι:

Πετκόπουλος Γ. Δημήτριος, Χρυσόμαλος Ν. Θωμάς, Ευαγγελόπουλος Ν. Αθανάσιος, Αλπάνης Κ. Δημήτριος, Δερβίσης Χ. Θωμάς και άλλα.

Η αναγκαστική απαλλοτρίωση κηρύσσεται υπέρ και με δαπάνη του ΟΣΕ.

Η απόφαση αυτή να δημοσιευθεί στην Εφημερίδα της Κυβερνήσεως.

Βέροια, 12 Νοεμβρίου 1992

Η Νομάρχης  
ΕΛΙΣΑΒΕΤ ΜΠΟΥΚΑ

Αριθ. Ν. 83/92

(2)

Καθορισμός των ορίων του αιγιαλού και δημιουργία ζώνης παραλίας στη θέση εντός του οικισμού Στούπας Κοιν. Νεοχωρίου Λεύκτρου Μεσσηνίας (από το κέντρο έως το camping «ΚΑΛΟΓΡΙΑ»).

## Ο ΝΟΜΑΡΧΗΣ ΜΕΣΣΗΝΙΑΣ

Έχοντας υπόψη:

1. Τις διατάξεις των άρθρων 1 μέχρι και 7 του ΑΝ 2344/1940 «περί αιγιαλού και παραλίας», όπως τροποποιήθηκαν και συμπληρώθηκαν με τις διατάξεις:

α. Του άρθρου 13 του Ν. 1078/80 και β. του άρθρου 23 του Ν. 1337/1983.

2. Τις διατάξεις της παρ. 9 του άρθρου Ι του Κεφαλαίου Β' της Ο.208/181/26.4.1982 (ΦΕΚ 214/26.4.82 τεύχος Β') κοινής αποφάσεως των Υπουργών Προεδρίας Κυβερνήσεως και Οικονομικών «Αναμόρφωση Συλλογικών Οργάνων Γνωμοδοτικής και Αποφασιστικής αρμοδιότητας του Υπουργείου Οικονομικών».

3. Την από 19.5.92 έκθεση της «Επιτροπής καθορισμού των ορίων του αιγιαλού και παραλίας και θέσεως αμμοληφίας», που καθόρισε τα όρια του αιγιαλού και της παραλίας στην περιοχή εντός του οικισμού Στούπας Μεσσηνίας και το από 6.5.1992 με κλίμακα 1:500 τοπογραφικό διάγραμμα της Τοπογραφικής Υπηρεσίας του Νομού Μεσσηνίας που θεωρήθηκε την 6.5.1992 από τον Προϊστάμενο τοπογραφικής Υπηρεσίας της Νομαρχίας Μεσσηνίας που συνοδεύει την έκθεση της προαναφερομένης Επιτροπής.

4. Τη σύμφωνη γνώμη του Γενικού Επιτελείου Ναυτικού, που διατυπώθηκε στο Φ.544.5/577/92/21.9.1992 έγγραφό του.

5. Τις διατάξεις του άρθρου 1 της παρ. 1 του Ν. 3200/1955 (ΦΕΚ 97/Α/1955) «περί διοικητικής αποκεντρώσεως» σε συνδυασμό με τις διατάξεις του από 28.6.1955 Δ/τος «περί εξαιρέσεως από της κατά το άρθρο 1 παρ. 1 του Ν. 3200 1955 αρμοδιότητος των Νομαρχών, αντικειμένων τινών αρμοδιότητος του Υπουργού Οικονομικών», του Β.Δ. 704/1970 και του άρθρου 1 παρ. 5 του Π.Δ. 71/25.2.84 σχετικά με τη μεταβίβαση αρμοδιοτήτων του Υπουργού Οικονομικών στους Νομάρχες και στις περιφερειακές Αρχές διανομαρχιακού επιπέδου, αποφασίζουμε:

1. Επικυρώνουμε την από 19.5.1992 Έκθεση της Επιτροπής καθορισμού των ορίων του αιγιαλού και παραλίας και θέσεως αμμοληφίας, καθώς και το από 6.5.1992 τοπογραφικό διάγραμμα, που τη συνοδεύει, το οποίο συντάχθηκε από τον Ηλία Μαρκόπουλο, Μηχανικό στην Τοπογρ. Υπηρεσία Μεσσηνίας με κλίμακα 1:500 και θεωρήθηκε στις 6.5.1992 από τον Αντ. Σωφρονάκη πρ/νο τοπογρ. Υπηρεσίας της Νομαρχίας Μεσσηνίας, επί του οποίου η πιο πάνω Επιτροπή, με κόκκινη γραμμή καθόρισε τα όρια του αιγιαλού, στη θέση εντός του οικισμού Στούπας της Κοινότητας Νεοχωρίου και με χίτρινη γραμμή τα όρια της παραλίας στην ίδια θέση.

2. Η παρούσα απόφαση μαζί με την έκθεση και το διάγραμμα, που προαναφέραμε, να δημοσιευτούν στην Εφημερίδα της Κυβερνήσεως.

Καλαμάτα, 30 Οκτωβρίου 1992

Ο Νομάρχης

ΕΛΕΥΘ. ΤΡΙΑΝΤΑΦΥΛΛΟΥ

## ΕΚΘΕΣΗ

Επιτροπής καθορισμού ορίων αιγιαλού και παραλίας στον οικισμό Στούπας Μάνης (από κέντρο έως την ΚΑΛΟΓΡΙΑ)

Οι υπογραμμένοι:

1. ΗΛΙΟΠΟΥΛΟΣ Γεώργιος, αναπληρωτής Προϊσταμένου Κτηματικής Υπηρεσίας Ν. Μεσσηνίας, κωλυομένου του Προϊσταμένου.

2. ΠΟΥΛΧΡΟΝΟΠΟΥΛΟΣ Κλεισθένης Μηχανικός στη Διεύθυνση Τεχν. Υπηρεσιών Ν. Μεσσηνίας.

3. ΧΑΤΖΟΠΟΥΛΟΣ Χρήστος Ανθυποπλοίαρχος Α.Σ. Υπολιμενάρχης Καλαμάτας, κωλυομένου του Λιμενάρχη, που αποτελούμε την επιτροπή του άρθρου 10 του Α.Ν. 1540/1938 περί του καθορισμού των ορίων του αιγιαλού και δημιουργίας ζώνης παραλίας, μεταβήκαμε σήμερα 19.5.1992 ημέρα Τρίτη στον οικισμό Στούπας της Κοινότητας Νεοχωρίου Λεύκτρου και ειδικότερα στην περιοχή που περιλαμβάνεται μεταξύ της πλατείας και της θέσης ΚΑΛΟΓΡΙΑ και έχοντας υπόψη:

α) Τις διατάξεις του Α.Ν. 2344/1940 περί αιγιαλού και παραλίας.

β) Το από 6.5.1992 τοπογραφικό διάγραμμα που συνετάγη από την Τοπογραφική Υπηρεσία της Νομαρχίας Μεσσηνίας και θεωρήθηκε αυθημερόν από τον Προϊστάμενο αυτής Αντώνη Σωφρονά (σε δύο πινακίδες).

γ) Το γεγονός ότι δεν εξυπηρετούνται οι σκοποί του άρθρου 7 παρ. 1 του Α.Ν. 2344/1940, προβήκαμε:

Στον καθορισμό των ορίων του αιγιαλού και της ζώνης παραλίας στον οικισμό, Στούπας της Κοινότητας Νεοχωρίου Λεύκτρου στην περιοχή που εκτείνεται από το κέντρο του οικισμού έως την θέση ΚΑΛΟΓΡΙΑ, επί των παραπάνω δύο πινακίδων των τοπογραφικών διαγραμμάτων, ως εξής:

Α. Ορίζουμε με κόκκινη πολυγωνική γραμμή τα όρια του αιγιαλού από το σημείο Κ1 που συνδέεται με το σημείο 1 του καθορισμένου στην διπλά θέση αιγιαλού με την Ν. 59/26.8.1979 απόφαση του Νομάρχη Μεσσηνίας (ΦΕΚ 551/9.10.1979/τεύχος Δ') και συνεχίζει στα σημεία Κ2, Κ3, Κ4, Κ5, Κ6, Κ7, Κ8, Κ9, Κ10, Κ11, Κ12, Κ13, Κ14, Κ15, Κ16, Κ17, Κ18, Κ19, Κ20, Κ21, Κ22, Κ23, Κ24, Κ25, Κ26, Κ27, Κ28, Κ29, Κ30, καταλήγοντας στο σημείο Κ17, όπου συνδέεται με τον ήδη καθορισμένο στο σημείο αυτό αιγιαλό με την Ν. 44/91 απόφαση του Νομάρχη Μεσσηνίας (Κ.Α.Δ. - Φ.Ε.Κ. 35486/30.8.1991).

Β. Τα όρια της ζώνης παραλίας με χίτρινη γραμμή σε σταθερή απόσταση πλάτους 10 μέτρων από την γραμμή του αιγιαλού, που αρχίζει από το σημείο Κ1, (αντίστοιχη σύνδεση με καθορισμένη γραμμή παραλίας) και συνεχίζει στα σημεία Κ2', Κ3'.....Κ30' και Κ17' (αντίστοιχη σύνδεση).

ΝΟΜΑΡΧΙΑ ΜΕΣΣΗΝΙΑΣ


Α Π Ο Τ Υ Π Ω Σ Η

ΓΡΑΦΕΙΟ ΤΟΠΟΓΡΑΦΙΚΗΣ

ΓΙΑ ΤΟΝ ΚΑΘΟΡΙΣΜΟ ΑΙΓΑΛΟΥ ΚΑΙ ΠΑΡΑΛΙΑΣ ΚΟΙΝΟΤΗΤΑΣ ΝΕΟΧΩΡΙΟΥ

ΛΕΥΚΤΡΟΥ (ΣΤΟΥΠΛΑ)

ΚΛΙΜΑΚΑ 1:500

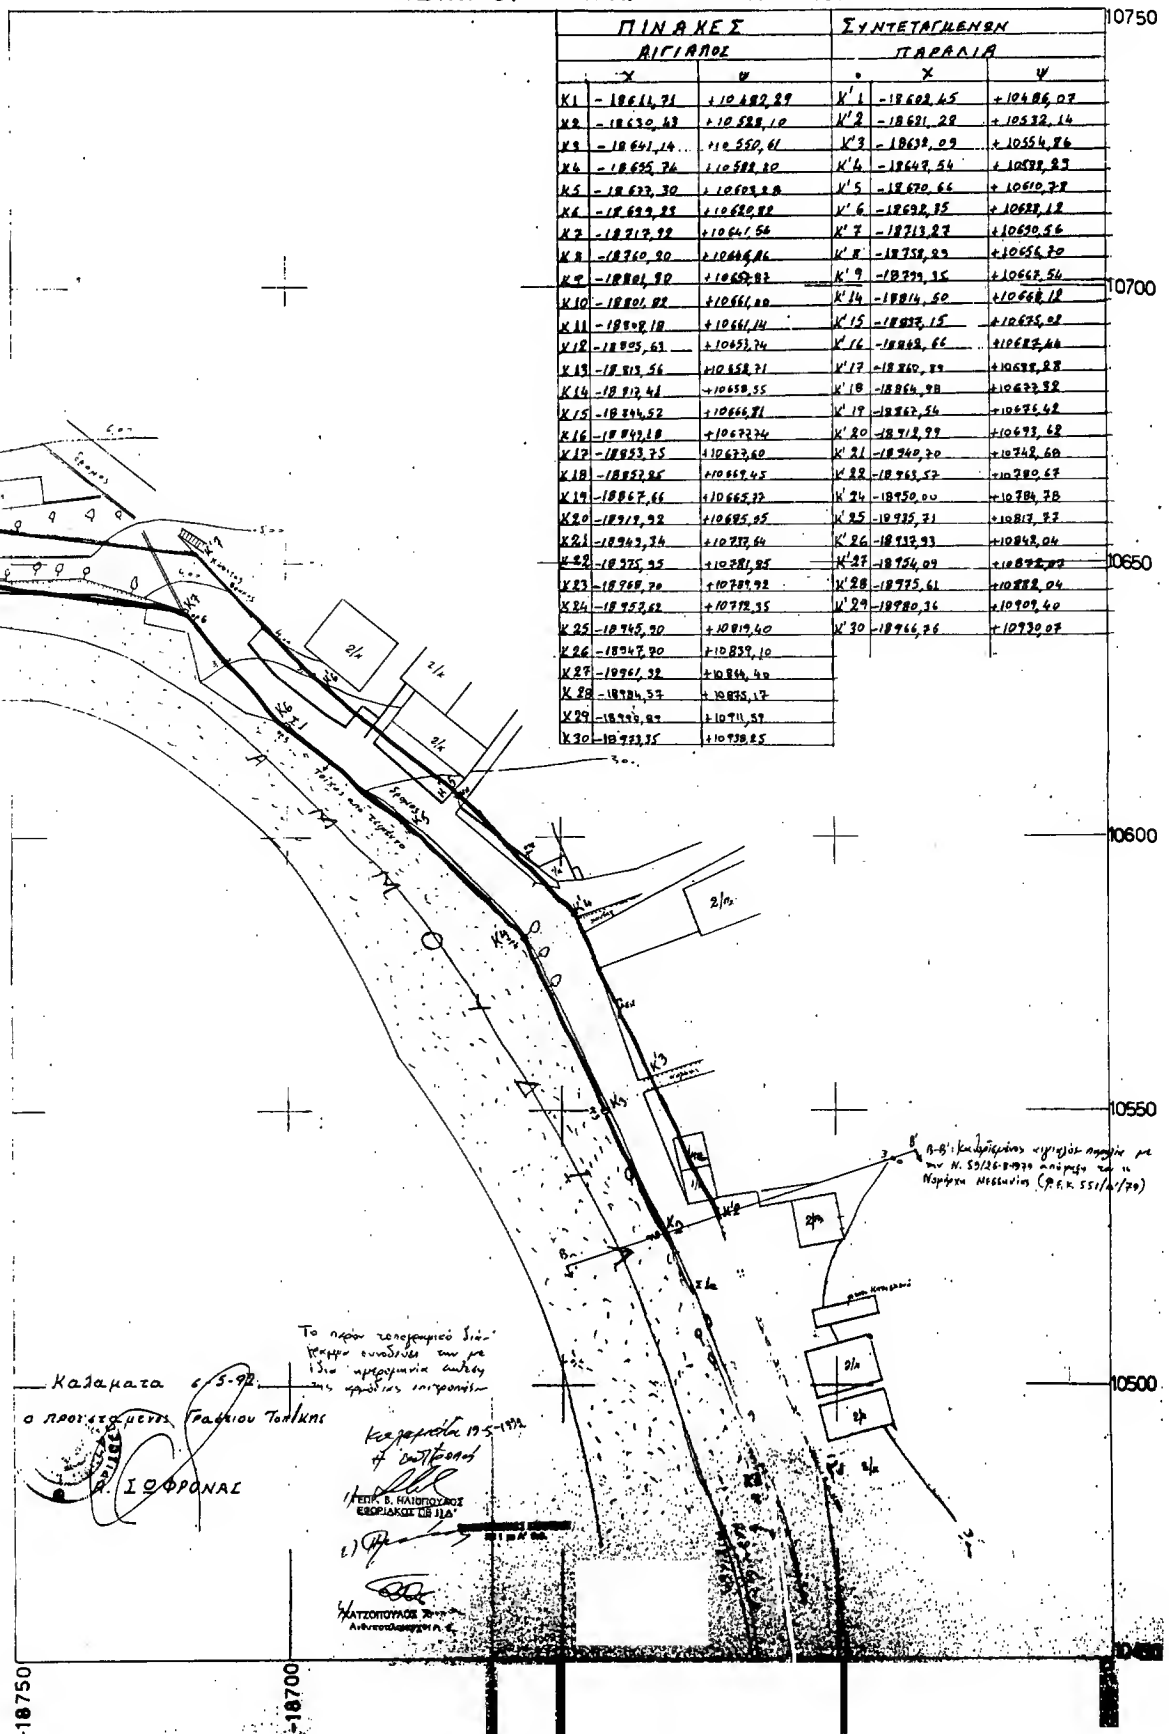

ΝΟΜΑΡΧΙΑ ΜΕΣΣΗΝΙΑΣ

ΓΡΑΦΕΙΟ ΤΟΠΟΓΡΑΦΙΚΗΣ



ΑΠΟΤΥΠΩΣΗ

ΓΙΑ ΤΟΝ ΚΑΘΟΡΙΣΜΟ ΑΓΙΑΛΟΥ ΚΑΙ ΠΑΡΑΛΙΑΣ ΚΟΙΝΟΤΗΤΑΣ ΝΕΟΧΩΡΙΟΥ ΛΕΥΚΤΡΟΥ (ΣΤΟΥΠΑ) ΚΛΙΜΑΚΑ 1:500

ΕΤΟΣ 1992

Υ Π Ο Μ Ν Η Μ Α

1. Έγινε εξητημένη αποτύπωση της περιοχής που φαίνεται στο απόσπασμα 1:50000 της ΓΥΣ προς καθορισμό της εριογραφικής αιγιαλού και παραλίας.

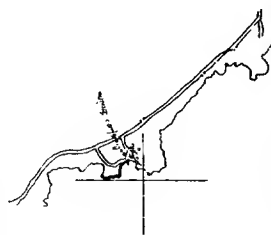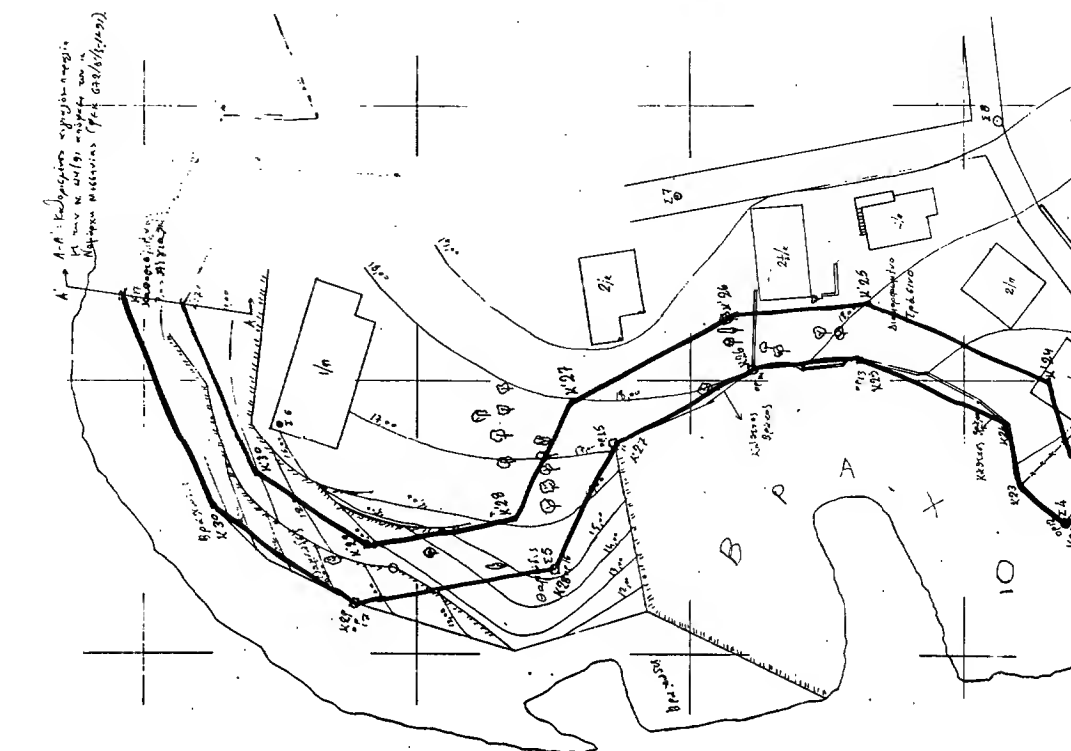

2. Προς τούτο ιδρύθηκε τριγωνμετρικό στην ταράτσα Νηπιανγίου με πολλαπλή οπισθοτόμια από τέσσερα τριγωνμετρικά ΓΥΣ που επιλύθη με την μέθοδο των ελαχίστων τετραγώνων (Προβολή HATT Κ Φ Επικράμπι Φ 36' 45" L=01' 45" ελλειψοειδές, BESSEL DATUM Αθηνών).

3. Έγινε σύνδεση με τις προς βορράν και νότο καθορισμένες οριογραμμές αιγιαλού και παραλίας, με βάση σταθερά σημεία (κτίρια κλπ).

4. Τοποθετήθηκαν ορόσημα για την εξασφάλιση των κορυφών των οριογραμμών.


5. Τα υψόμετρα υπολογίστηκαν με τριγωνμετρική υψομετρία από τα τριγωνμετρικά της ΓΥΣ.

6. Οι υψομετρικές καμπύλες χαραχθήκαν ανά 1,00 μ.

7. Οι εξασφαλισές των στάσεων ευρίσκονται σχετικό φάκελλο.

8. Η αποτύπωση έγινε με ηλεκτρονικό ταχύμετρο

ΣΗΜΕΙΑ	Π	Ι	Ν	Α	Κ	Α	Σ	Σ	Υ	Ν	Ι	Ε	Τ	Α	Γ	Μ	Ε	Ν	Ω	Ν	Παρατηρήσεις			
Δ Νηπιανγίου																					1884,16	10814,12	29,44	Εξασφάλιση Ταράτσα
Σ1 2 φ 5																					186992,3	1062082	2,21	" Δρόμος
Σ2 6 φ 8																					1883,56	10652,71	4,09	" Βραχόσημο
Σ3																					1895206	1063892	1,81	" "
Σ4 5 φ 12																					1897595	1078185	15,00	" "
Σ5 5 φ 16																					18984,57	1087517	15,42	" Παραλλος
Σ6																					1895805	1092580	21,91	" Ταράτσα
Σ7																					1891613	1085206	18,84	" Δρόμος
Σ8																					1890240	10794,57	19,11	" "
Ορ 1																					18611,71	1048229	1,93	Κοσμήτορ δρόμου
2																					18630,43	1052810	2,66	" "
3																					1864174	1050561	1,93	" "
4																					18655,74	1058220	2,16	" "
Σ1α																					1862604	1051768	2,41	Εξασφάλιση Δρόμος
6																					1871792	1064156	3,63	γυνία μάνδρας
7																					1876020	1064686	5,55	" "

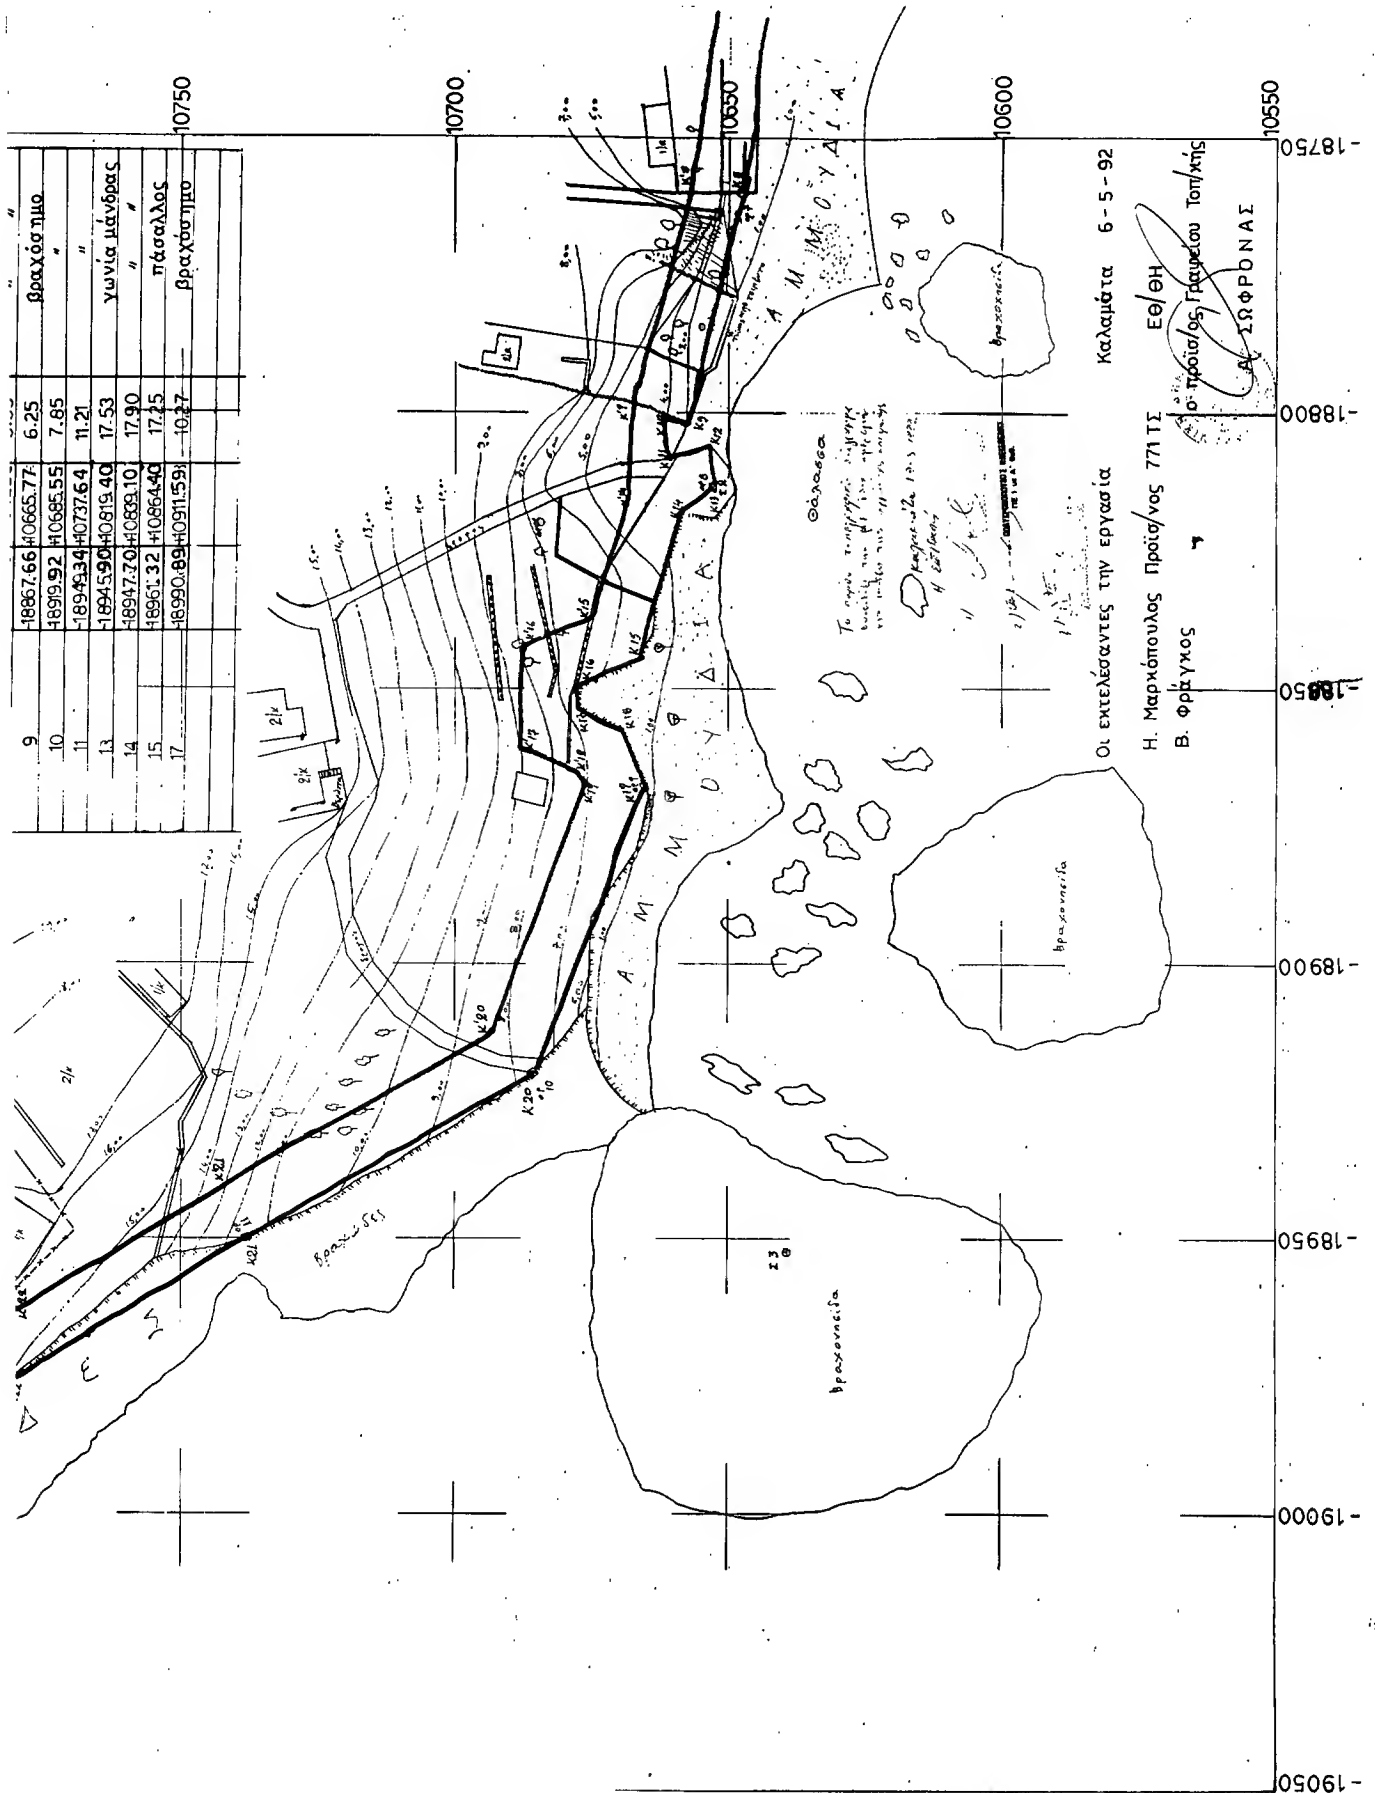





**ΕΘΝΙΚΟ ΤΥΠΟΓΡΑΦΕΙΟ**

Εκδίδει την ΕΦΗΜΕΡΙΔΑ ΤΗΣ ΚΥΒΕΡΝΗΣΕΩΣ από το 1833

Διεύθυνση :	Καποδιστρίου 34	Οι Υπηρεσίες του ΕΘΝΙΚΟΥ ΤΥΠΟΓΡΑΦΕΙΟΥ
Ταχ. Κώδικας :	104 32	
TELEX :	22.3211 YPET GR	Λειτουργούν καθημερινά από 8.00' έως 13.30'

**ΧΡΗΣΙΜΕΣ ΠΛΗΡΟΦΟΡΙΕΣ**

- \* Πώληση ΦΕΚ όλων των Τευχών Σολωμού 51 τηλ.: 52.39.762
- \* ΒΙΒΛΙΟΘΗΚΗ: Σολωμού 51 τηλ.: 52.48.188
- \* Για φωτοαντίγραφα παλαιών τευχών στην οδό Σολωμού 51 τηλ.: 52.48.141
- \* Τμήμα πληροφόρησης: Για τα δημοσιεύματα των ΦΕΚ Καποδιστρίου 25 τηλ.: 52.25.713 - 52.49.547

- \* Οδηγίες για δημοσιεύματα Ανωνύμων Εταιρειών και ΕΠΕ τηλ.: 52.48.785
- Πληροφορίες για δημοσιεύματα Ανωνύμων Εταιρειών και ΕΠΕ τηλ.: 52.25.761

- \* Αποστολή ΦΕΚ στην επαρχία με καταβολή της αξίας του δια μέσου Δημοσίου Ταμείου Για πληροφορίες: τηλ.: 52.48.320

**Τιμές κατά τεύχος της ΕΦΗΜΕΡΙΔΑΣ ΤΗΣ ΚΥΒΕΡΝΗΣΕΩΣ:**

Κάθε τεύχος μέχρι 8 σελίδες δρχ. 60. Από 9 σελίδες μέχρι 16 δρχ. 100, από 17 έως 24 δρχ. 120

Από 25 σελίδες και πάνω η τιμή πώλησης κάθε φύλλου (8σελίδου ή μέρους αυτού) αυξάνεται κατά 40 δρχ.

Μπορείτε να γίνετε συνδρομητής για όποιο τεύχος θέλετε. Θα σας αποστέλλεται με το Ταχυδρομείο.

**ΕΤΗΣΙΕΣ ΣΥΝΔΡΟΜΕΣ**

Κωδικός αριθ. κατάθεσης στο Δημόσιο Ταμείο 2531

Η ετήσια συνδρομή είναι:

α) Για το Τεύχος Α'	Δρχ.	13.000
β) » » Β'	»	23.000
γ) » » Γ'	»	7.000
δ) » » Δ'	»	22.000
ε) » » Αναπτυξιακών Πράξεων	»	15.000
στ) » » Ν.Π.Δ.Δ.	»	7.000
ζ) » » ΠΑΡΑΡΤΗΜΑ	»	4.000
η) » » Δελτ. Εμπ. & Βιομ. Ιδ.	»	7.000
θ) » » Αν. Ειδικού Δικαστηρίου	»	2.000
ι) » » Α.Ε. & Ε.Π.Ε.	»	50.000
ια) Για όλα τα Τεύχη	»	100.000

Κωδικός αριθ. κατάθεσης στο Δημόσιο Ταμείο 3512

Ποσοστό 5% υπέρ του Ταμείου Αλληλοβοήθειας του Προσωπικού (ΤΑΠΕΤ)

Δρχ.	650
»	1.150
»	350
»	1.100
»	750
»	350
»	200
»	350
»	100
»	2.500
»	5.000

Πληροφορίες: τηλ. 52.48.320